

C:\Users\tsuim\appdata\local\temp\publish_2242\NL-300-303.dwg - siim - Plotref: 2023-09-20, 09:20:35 - LAYOUT = L300 - XREF = T_KART_Eksisterende VA, T_illustrasjonsplan_weg_20150209, L-plan_hatch_ekst_bbyggelse, T_3D_Situasjonsplan, L-plan



Merknad:
Høydereferanse NN1954



Endringer gjelder området sør for Borggata med bakgrunn i samordning av planforslag for Veumbekken-Holmen og transformasjon av Trosvikstranda:

- Plassering av kanalen
- Bredde Borggata (2 feltsvei med sykkelfelt)
- Avgrensning parkdraget
- Tilrettelegging for ny bro mellom Borggata og strandpromenade

TEGNFORKLARING

	Grusdekke		Eksist. hager		Nye trær		Rampe		Eksist. bygg		Rekkverk		Markering sykkelvei		Kantsone
	Tredekke		Gress		Eksist. trær		Benker og bord		Nye bygg		Gjerde mot naboer		Sykkelparkering		
	Hardt dekke		Plantekasser / bed		Vegetasjon i kanal		Felt av smågatestein		Adkomst via parken		Eiendomsgrense		Pullert		

C03	2023-09-20	Revisjon ifb. med nytt offentlig ettersyn	Siurn IngSae	BEB
C02	2015-04-13	Landskapsplan - revidert forprosjekt	GLL	KJESP
A01	2012-04-30	Landskapsplan forprosjekt	GLL	GKR TBM

Revisjon	Dato	Beskrivelse	Utarbeidet	Fagkontroll	Godkjent
----------	------	-------------	------------	-------------	----------

Dette dokumentet er utarbeidet av Norconsult AS som del av det oppdraget som fremgår nedenfor. Opphavsretten tilhører Norconsult AS. Dokumentet må bare benyttes til det formål som oppdragsavtalen beskriver, og må ikke kopieres eller gjøres tilgjengelig på annen måte eller i større utstrekning enn formålet tilsier.

Fredrikstad kommune
Målestokk: 1:500 (A1) / 1:1000 (A3)

Veumbekken
Landskapsplan
Oversiktsplan

Norconsult	Oppdragsnummer 5133585	Tegningsnummer L - 300	Revisjon C03
-------------------	---------------------------	---------------------------	-----------------

C:\Users\siurn\AppData\Local\Temp\Norconsult_22401\VL-300-303.dwg - siurn - Plotnr: 2023-09-20, 19:19:22 - LAYOUT = L301 - XREF = T_KART_Eksisterende VA, T_Illustrasjonsplan_veg_20150209, L-plan_batch_ekstist_bebygelse, T_3D_Situasjonsplan, L-plan



Det henvises til planforslaget på Trosvikstranda

Merknad:
Høydereferanse NN1954

Endringer gjelder området sør for Borggata med bakgrunn i samordning av planforslag for Veumbekken-Holmen og transformasjon av Trosvikstranda:

- Plassering av kanalen
- Bredde Borggata (2 feltsvei med sykkelfelt)
- Avgrensning parkdraget
- Tilrettelegging for ny bro mellom Borggata og strandpromenade



TEGNFORKLARING

	Grusdekke		Eksist. hager		Nye trær		Rampe		Eksist. bygg		Rekkverk		Markering sykkelvei		Kantsone
	Tredykke		Gress		Eksist. trær		Benker og bord		Nye bygg		Gjerde mot naboer		Sykkelparkering		
	Hardt dekke		Plantekasser / bed		Vegetasjon i kanal		Felt av smågatestein		Adkomst via parken		Eiendomsgrense		Pullert		

C03	2023-09-20	Revisjon ifb. med nytt offentlig ettersyn	Siurn IngSae	BEB
C02	2015-04-13	Landskapsplan - revidert forprosjekt	GLL KJESP	BEB
A01	2012-04-30	Landskapsplan forprosjekt	GLL GKR	TBM

Revisjon Dato Beskrivelse Utarbeidet Fagkontroll Godkjent

Dette dokumentet er utarbeidet av Norconsult AS som del av det oppdraget som fremgår nedenfor. Opphavretten tilhører Norconsult AS. Dokumentet må bare benyttes til det formål som oppdragsavtalen beskriver, og må ikke kopieres eller gjøres tilgjengelig på annen måte eller i større utstrekning enn formålet tilsier.

Målestokk
1:250 (A1) / 1:500 (A3)

Fredrikstad kommune
Veumbekken
Landskapsplan
Nedre del

Norconsult	Oppdragsnummer 5133585	Tegningsnummer L - 301	Revisjon C03
------------	---------------------------	---------------------------	-----------------

C:\Users\kaurm\appdata\Local\Temp\publish\223797\300-303.dwg - sium - Plotnr: 2023-09-20, 09:12:1 - LAYOUT = L302 - XREF = I_KART_Eksisterende VA, I_illustrasjonsplan_weg_20150209, L_pain_hatch_eksist_begyttelse, I_3D_Situasjonsplan, L_pain



Merknad:
Høydereferanse NN1954



- Endringer gjelder området sør for Borggata med bakgrunn i samordning av planforslag for Veumbekken-Holmen og transformasjon av Trosvikstranda:
- Plassering av kanalen
 - Bredde Borggata (2 feltsvei med sykkelfelt)
 - Avgrensning parkdraget
 - Tilrettelegging for ny bro mellom Borggata og strandpromenade

TEGNFORKLARING

	Grusdekke		Eksist. hager		Nye trær		Rampe		Eksist. bygg		Rekkverk		Markering sykkelvei		Kantsone
	Tredykke		Gress		Eksist. trær		Benker og bord		Nye bygg		Gjerde mot naboer		Sykkelparkering		
	Hardt dekke		Plantekasser / bed		Vegetasjon i kanal		Felt av smågatestein		Adkomst via parken		Eiendomsgrense		Pullert		

C03	2023-09-20	Revisjon ifb. med nytt offentlig ettersyn	Siurn IngSae	BEB
C02	2015-04-13	Landskapsplan - revidert forprosjekt	GLL	KJESP
A01	2012-04-30	Landskapsplan forprosjekt	GLL	GKR
			GLL	TBM

Delte dokumentet er utarbeidet av Norconsult AS som del av det oppdraget som fremgår nedenfor. Opphavretten tilhører Norconsult AS. Dokumentet må bare benyttes til det formål som oppdragsavtalen beskriver, og må ikke kopieres eller gjøres tilgjengelig på annen måte eller i større utstrekning enn formålet tilsier.

Fredrikstad kommune Målestokk
1:250 (A1) / 1:500 (A3)

Veumbekken
Landskapsplan
Midtre del

Norconsult	Oppdragsnummer 5133585	Tegningsnummer L - 302	Revisjon C03
-------------------	---------------------------	---------------------------	-----------------

C:\Users\siurn\AppData\Local\Temp\Norconsult\22398\VL_300_303.dwg - siurn - Plotnr: 2023-09-20_0913 - LAYOUT = L303 - XREF = T_KART_Eksisterende VA_T_illustrasjonsplan_veg_20150209_L-plan_bath_ekst_bebggetse_I_3D_Situasjonsplan_L-plan



Merknad:
Høydereferanse NN1954

Endringer gjelder området sør for Borggata med bakgrunn i samordning av planforslag for Veumbekken-Holmen og transformasjon av Trosvikstranda:

- Plassering av kanalen
- Bredde Borggata (2 feltsvei med sykkelfelt)
- Avgrensning parkdraget
- Tilrettelegging for ny bro mellom Borggata og strandpromenade



TEGNFORKLARING

	Grusdekke		Eksist. hager		Nye trær		Rampe		Eksist. bygg		Rekkverk		Markering sykkelvei
	Tredykke		Gress		Eksist. trær		Benker og bord		Nye bygg		Gjerde mot naboer		Sykkelparkering
	Hardt dekke		Plantekasser / bed		Vegetasjon i kanal		Felt av smågatestein		Adkomst via parken		Eiendomsgrense		Pullert

C03	2023-09-20	Revisjon ifb. med nytt offentlig ettersyn	Siurn IngSae	BEB
C02	2015-04-13	Landskapsplan - revidert forprosjekt	GLL KJESP	BEB
A01	2012-04-30	Landskapsplan forprosjekt	GLL GKR	TBM

Revisjon Dato Beskrivelse Utarbeidet Fagkontroll Godkjent

Delte dokumenter er utarbeidet av Norconsult AS som del av det oppdraget som fremgår nedenfor. Opphavsretten tilhører Norconsult AS. Dokumentet må bare benyttes til det formål som oppdragsavtalen beskriver, og må ikke kopieres eller gjøres tilgjengelig på annen måte eller i større utstrekning enn formålet tilsier.

Fredrikstad kommune Målestokk
1:250 (A1) / 1:500 (A3)

Veumbekken
Landskapsplan
Øvre del

Norconsult	Oppdragsnummer 5133585	Tegningsnummer L - 303	Revisjon C03
-------------------	---------------------------	---------------------------	-----------------

Det henvises til planforslaget på Trosvikstranda

C:\Users\siurn\AppData\Local\Temp\icPublish_22392\1_310.dwg - siurn - Plottet: 2023-09-20, 11:21:13 - LAYOUT = L310 - XREF = L_snitH


C03	2023-09-19	Revisjon ifb. med nytt offentlig ettersyn	Siurn	IngSae	BEB
C02	2015-04-13	Landskapsplan - revidert forprosjekt	GLL	KJESP	BEB
A01	2012-04-30	Landskapsplan-forprosjekt	GLL	GKR	TBM

Revisjon	Dato	Beskrivelse	Utarbeidet	Fagkontroll	Godkjent
----------	------	-------------	------------	-------------	----------

Dette dokumentet er utarbeidet av Norconsult AS som del av det oppdraget som fremgår nedenfor. Opphavretten tilhører Norconsult AS. Dokumentet må bare benyttes til det formål som oppdragsavtalen beskriver, og må ikke kopieres eller gjøres tilgjengelig på annen måte eller i større utstrekning enn formålet tilsier.


Fredrikstad kommune	Målestokk 1:50 (A3)
----------------------------	------------------------

Veumbekken
Landskapsplan
Illustrasjonssnitt A - A'

Norconsult 	Oppdragsnummer 5133585	Tegningsnummer L - 310	Revisjon C03
---	---------------------------	---------------------------	-----------------

Det henvises til planforslaget på Trosvikstranda

C:\Users\siurn\AppData\Local\Temp\icPublish_22388\1_310.dwg - Plottet: 2023-09-20, 09:56:55 - LAYOUT = L313 - XREF = L_snit"

C01	2023-09-19	Til offentlig ettersyn	Siurn IngSae	BEB	
Revisjon	Dato	Beskrivelse	Utarbeidet	Fagkontroll	Godkjent
<small>Dette dokumentet er utarbeidet av Norconsult AS som del av det oppdraget som fremgår nedenfor. Opphavretten tilhører Norconsult AS. Dokumentet må bare benyttes til det formål som oppdragsavtalen beskriver, og må ikke kopieres eller gjøres tilgjengelig på annen måte eller i større utstrekning enn formålet tilsier.</small>					
Fredrikstad kommune				Målestokk	
Veumbekken Landskapsplan Illustrasjonssnitt B - B'				1:50 (A3)	
Norconsult 		Oppdragsnummer	Tegningsnummer	Revisjon	
		5133585	L - 313	C01	





C03	2023-09-19	Revisjon ifb. med nytt offentlig ettersyn	Siurn IngSae	BEB	
C02	2015-04-13	Landskapsplan - revidert forprosjekt	GLL KJESP	BEB	
A01	2012-04-30	Landskapsplan-forprosjekt	GLL GKR	TBM	
Revisjon	Dato	Beskrivelse	Utarbeidet	Fagkontroll	Godkjent

Delte dokumentet er utarbeidet av Norconsult AS som del av det oppdraget som fremgår nedenfor. Opphavretten tilhører Norconsult AS. Dokumentet må bare benyttes til det formål som oppdragsavtalen beskriver, og må ikke kopieres eller gjøres tilgjengelig på annen måte eller i større utstrekning enn formålet tilsier.

Fredrikstad kommune Målestokk
1:100 (A3)

Veumbekken
Landskapsplan
Illustrasjonssnitt C-C'

Norconsult	Oppdragsnummer 5133585	Tegningsnummer L - 311	Revisjon C03
-------------------	---------------------------	---------------------------	-----------------

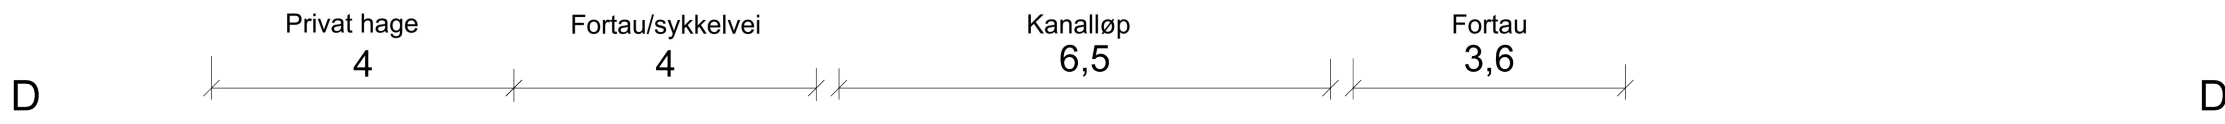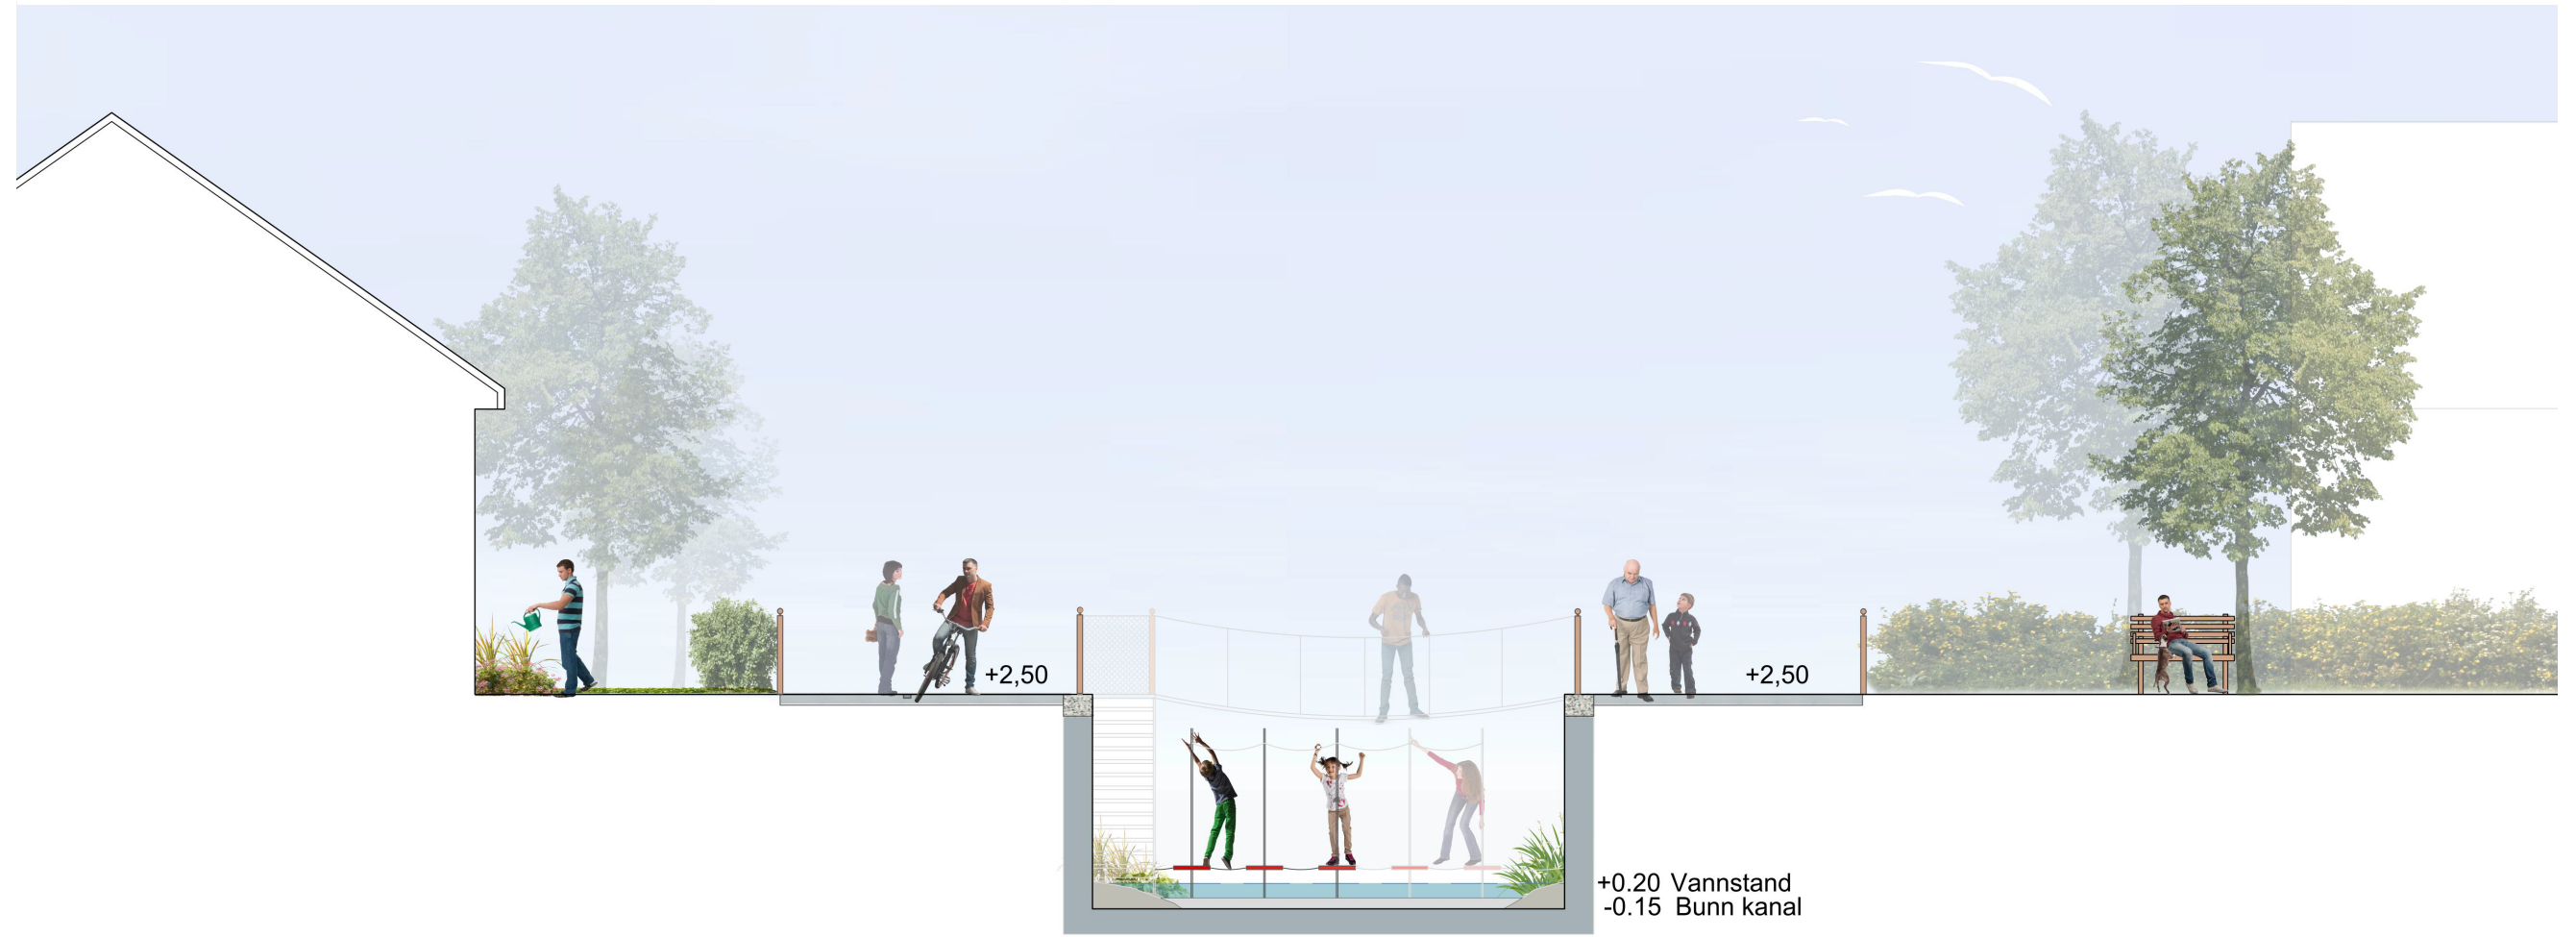

C03	2023-09-19	Revisjon ifb. med nytt offentlig ettersyn	Siurn	IngSae	BEB
C02	2015-04-13	Landskapsplan - revidert forprosjekt	GLL	KJESP	BEB
A01	2012-04-30	Landskapsplan-forprosjekt	GLL	GKR	TBM
Revisjon	Dato	Beskrivelse	Utarbeidet	Fagkontroll	Godkjent

Delte dokumentet er utarbeidet av Norconsult AS som del av det oppdraget som fremgår nedenfor. Opphavretten tilhører Norconsult AS. Dokumentet må bare benyttes til det formål som oppdragsavtalen beskriver, og må ikke kopieres eller gjøres tilgjengelig på annen måte eller i større utstrekning enn formålet tilsier.

Fredrikstad kommune Målestokk
1:50 (A1)/1:100 (A3)

Veumbekken
Landskapsplan
Illustrasjonssnitt D-D'

Norconsult	Oppdragsnummer 5133585	Tegningsnummer L - 312	Revisjon C03
-------------------	---------------------------	---------------------------	-----------------