


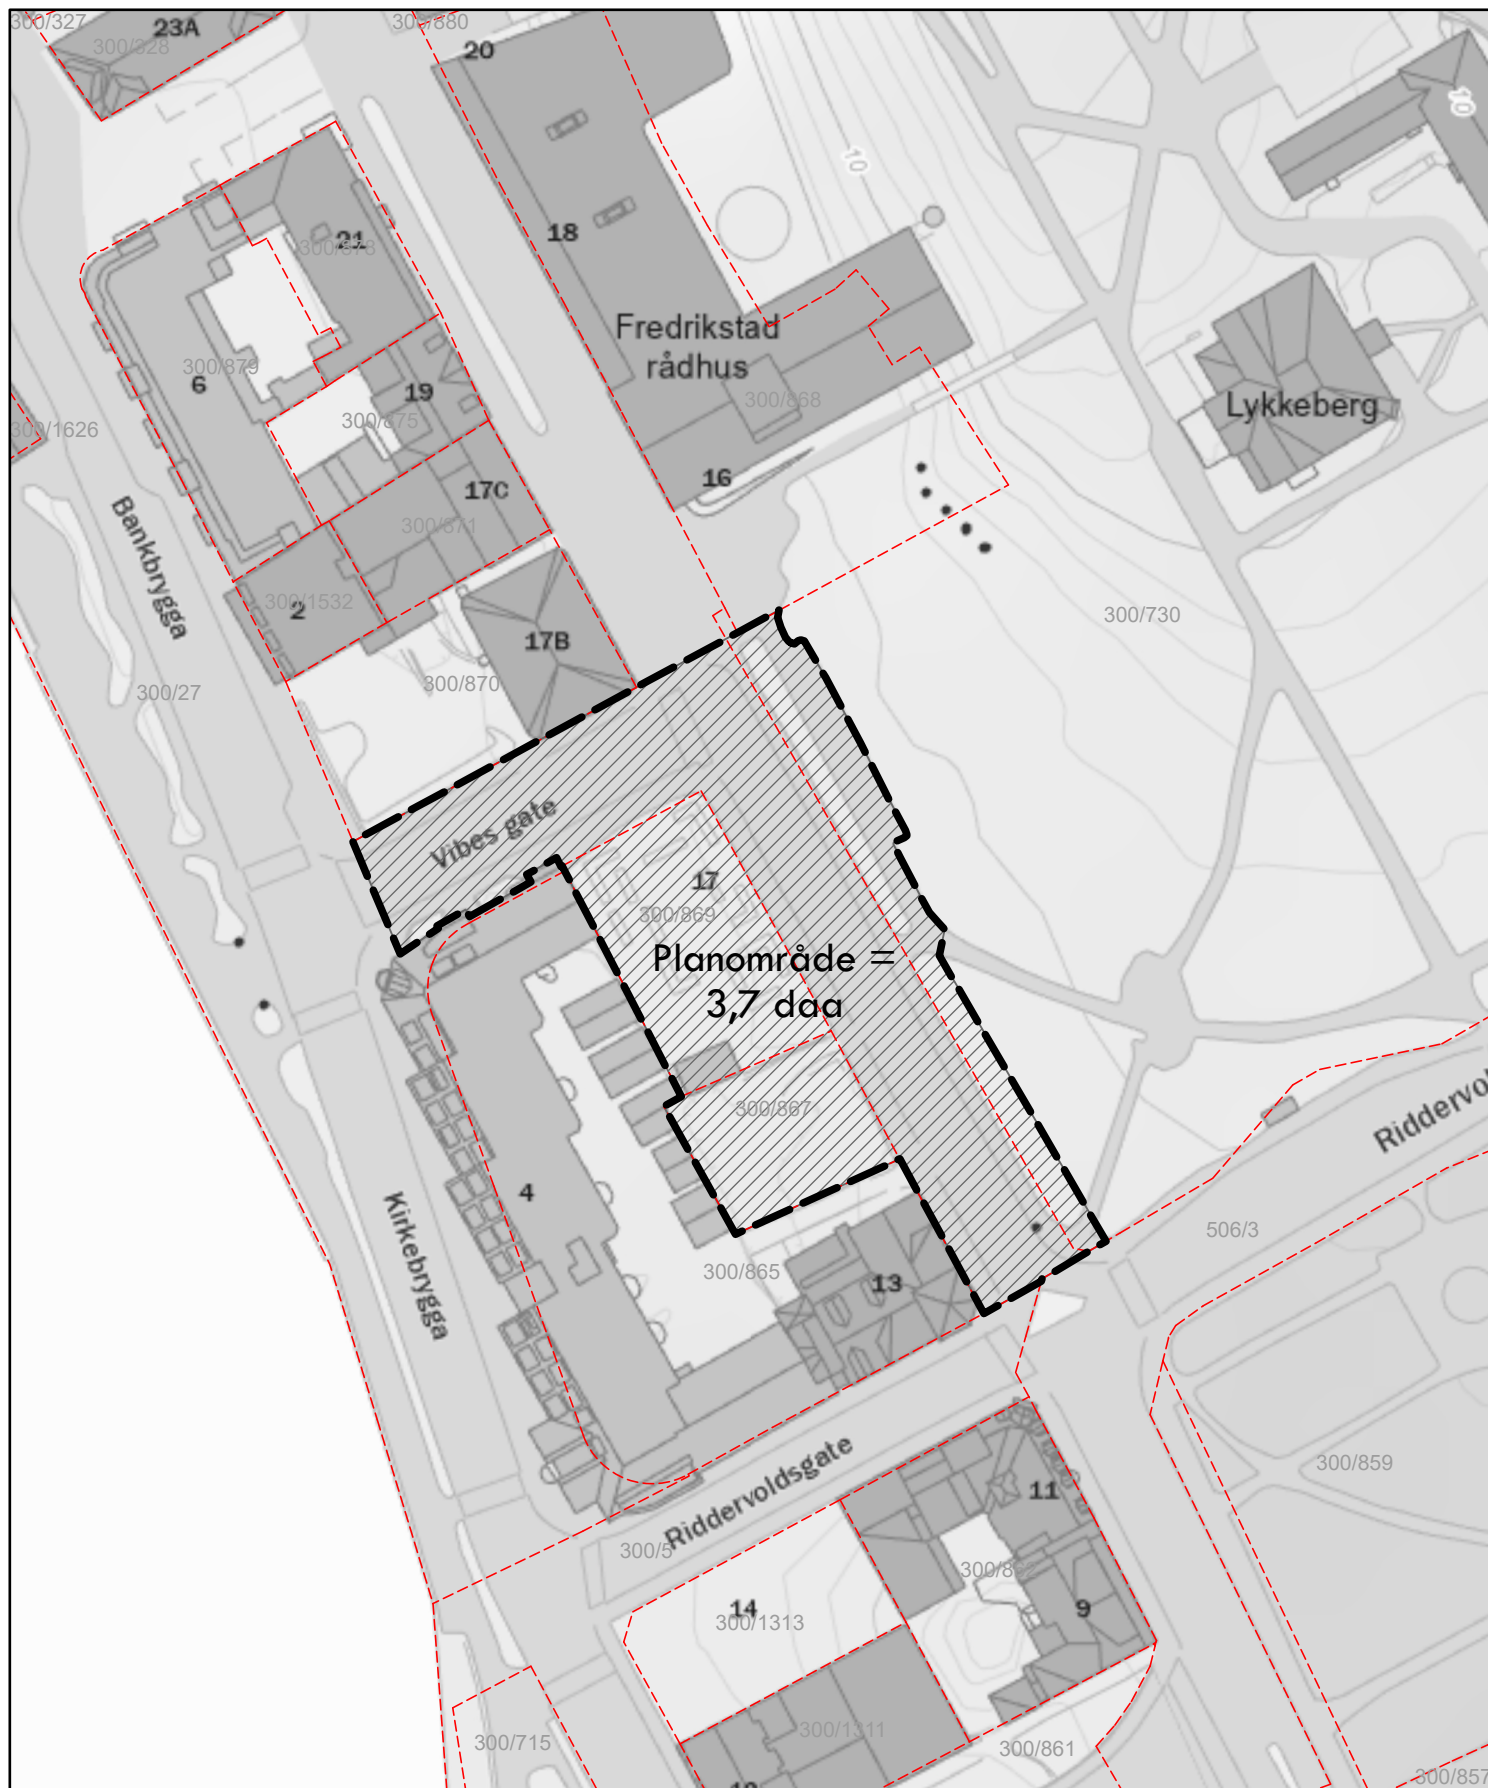

Detaljregulering for Nygaardsgata 15 og 17

Arealplan-ID 31071243

Planavgrensning til varsel om oppstart
Dato 01.10.2026
Målestokk 1:1.000 ved arkformat A4

